



# शितला माध्यमिक विद्यालय SHITALA SECONDARY SCHOOL

बालाजु, काठमाडौँ-१६  
Balaju, Kathmandu-16

स्थापित: २०४७  
Estd. 2047

प. सं: ०८२।८३  
च. नं:


मिति: २०८२।११।०१

विषय: पृष्ठपोषण दिने सम्बन्धमा ।

सरोकारवाला सवै  
शितला माध्यमिक विद्यालय  
काठमाडौँ महानगरपालिका वडा नं १६, काठमाडौँ ।


उपर्युक्त विषयमा यस विद्यालयको गुरुयोजना अन्तरगत भौतिक पूर्वाधार अन्तर्गत विद्यालयको ब्लक ए मा नयाँ भवन तथा कक्षा कोठा निर्माणको गुरुयोजना अन्तर्गतको नक्सा निर्माण कार्य काठमाडौँ महानगरपालिका सिटी प्लानिङ्ग कमिसनबाट प्राप्त भएकोले सो अध्ययन गरी तलको इमेलमा सुझाव पठाउनुहुन सरोकारवाला सवैमा सुचित गरिन्छ ।

इमेल: [1shitala.schol@gmail.com](mailto:1shitala.schol@gmail.com)

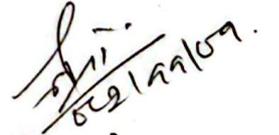


लक्ष्मण श्रेष्ठ  
प्रधानाध्यापक



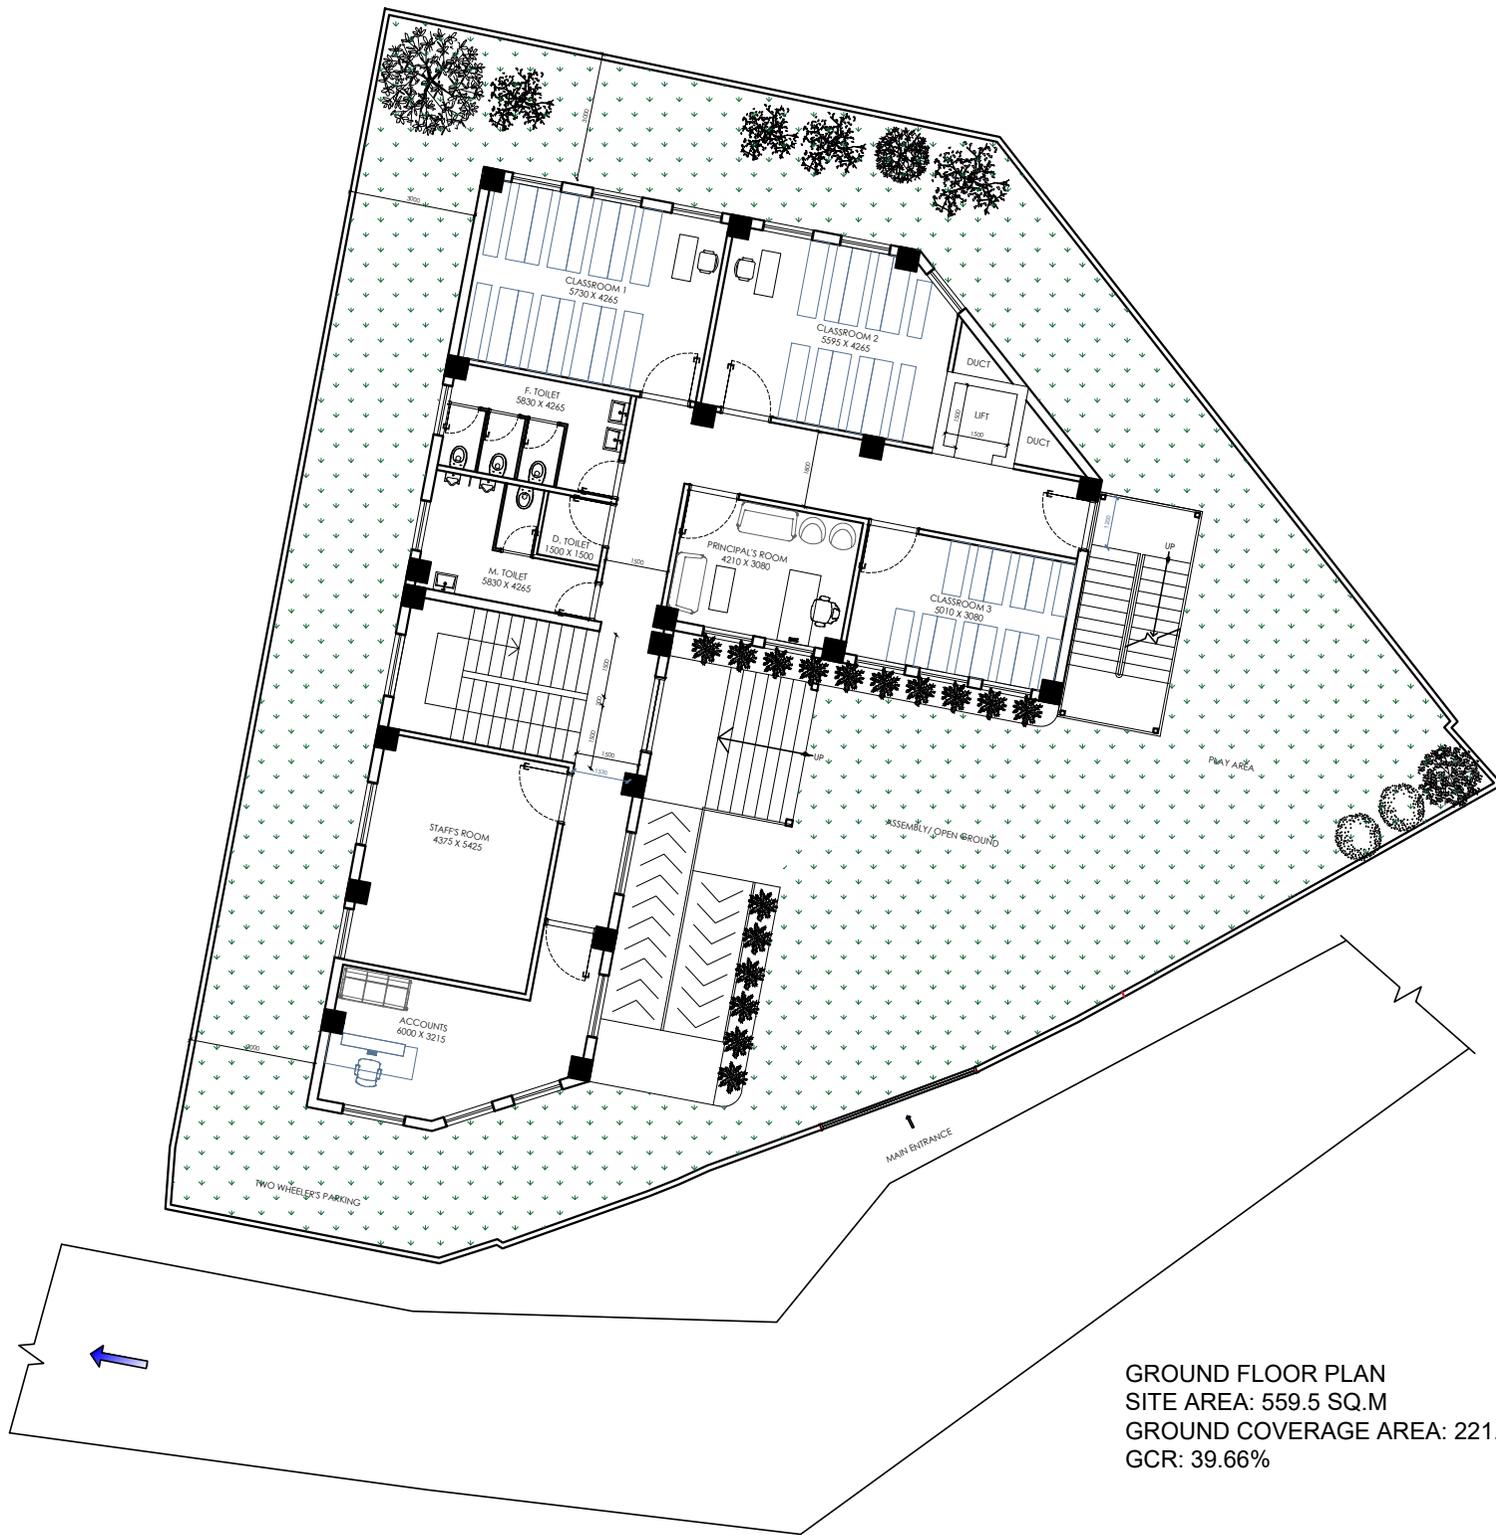


GROUND FLOOR PLAN  
 SITE AREA: 559.5 SQ.M  
 GROUND COVERAGE AREA: 221.91 SQ.M  
 GCR: 39.66%




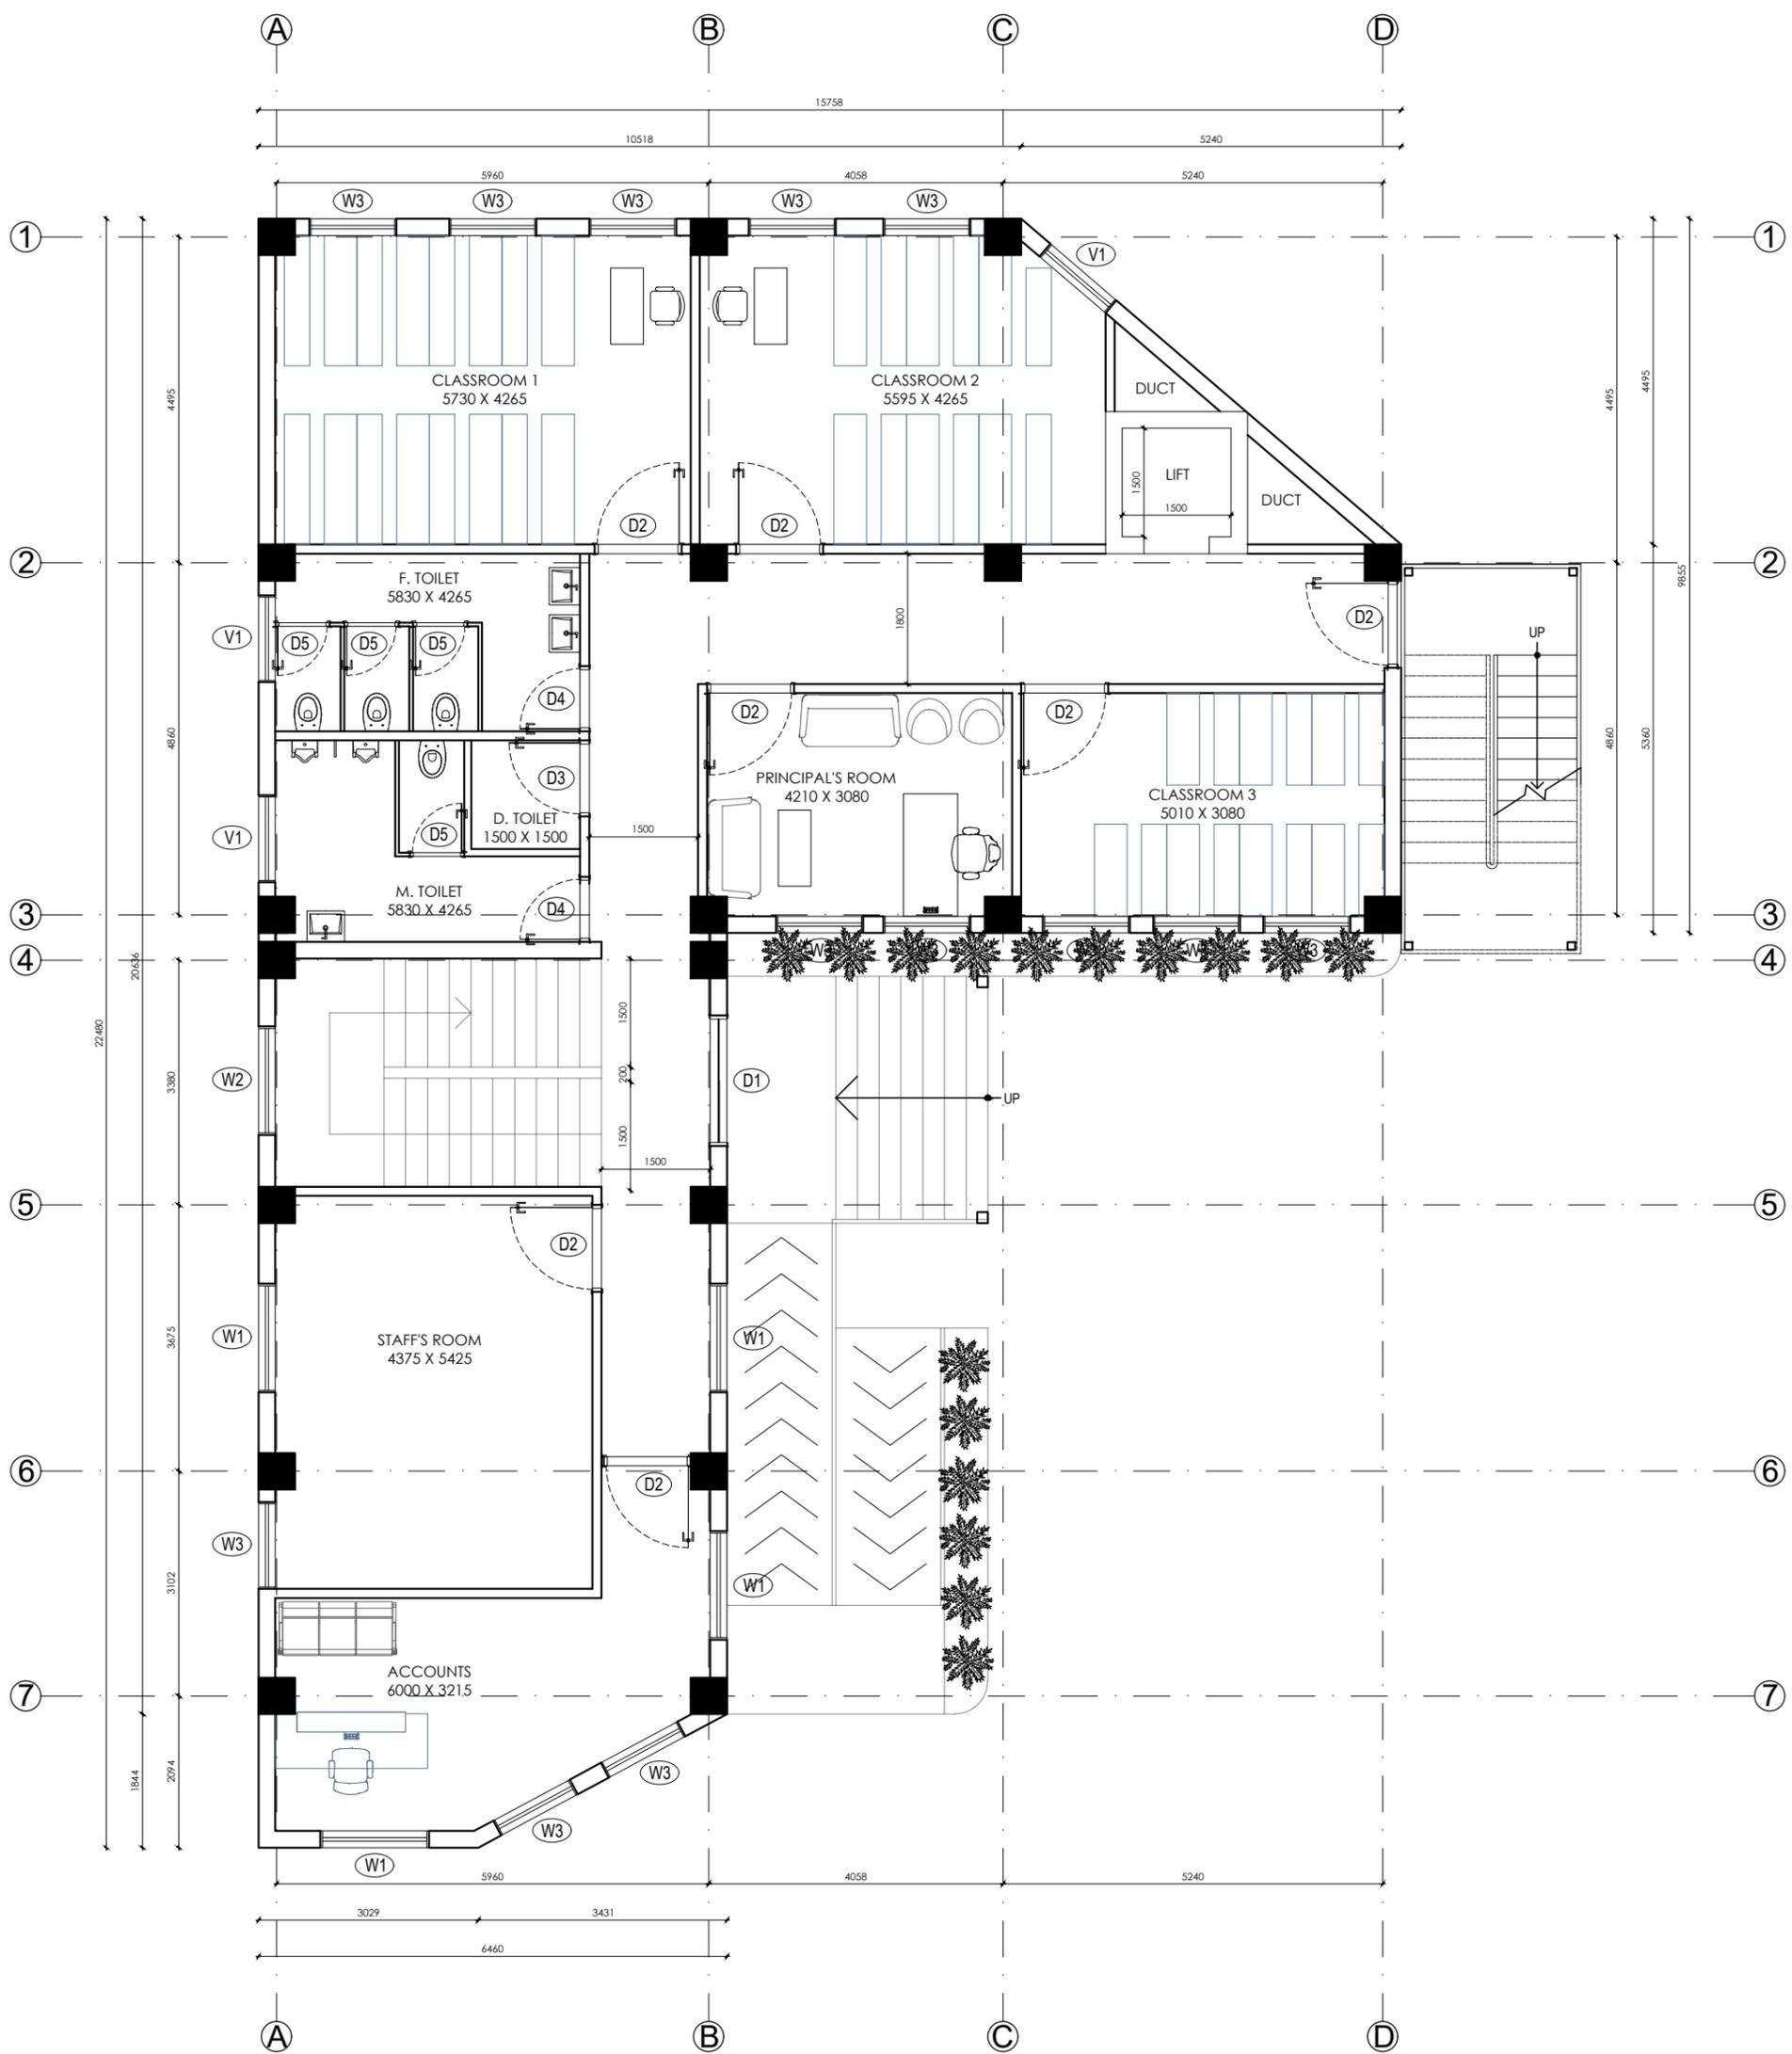


**GROUND FLOOR PLAN**  
**AREA: 221.91 SQ.M**

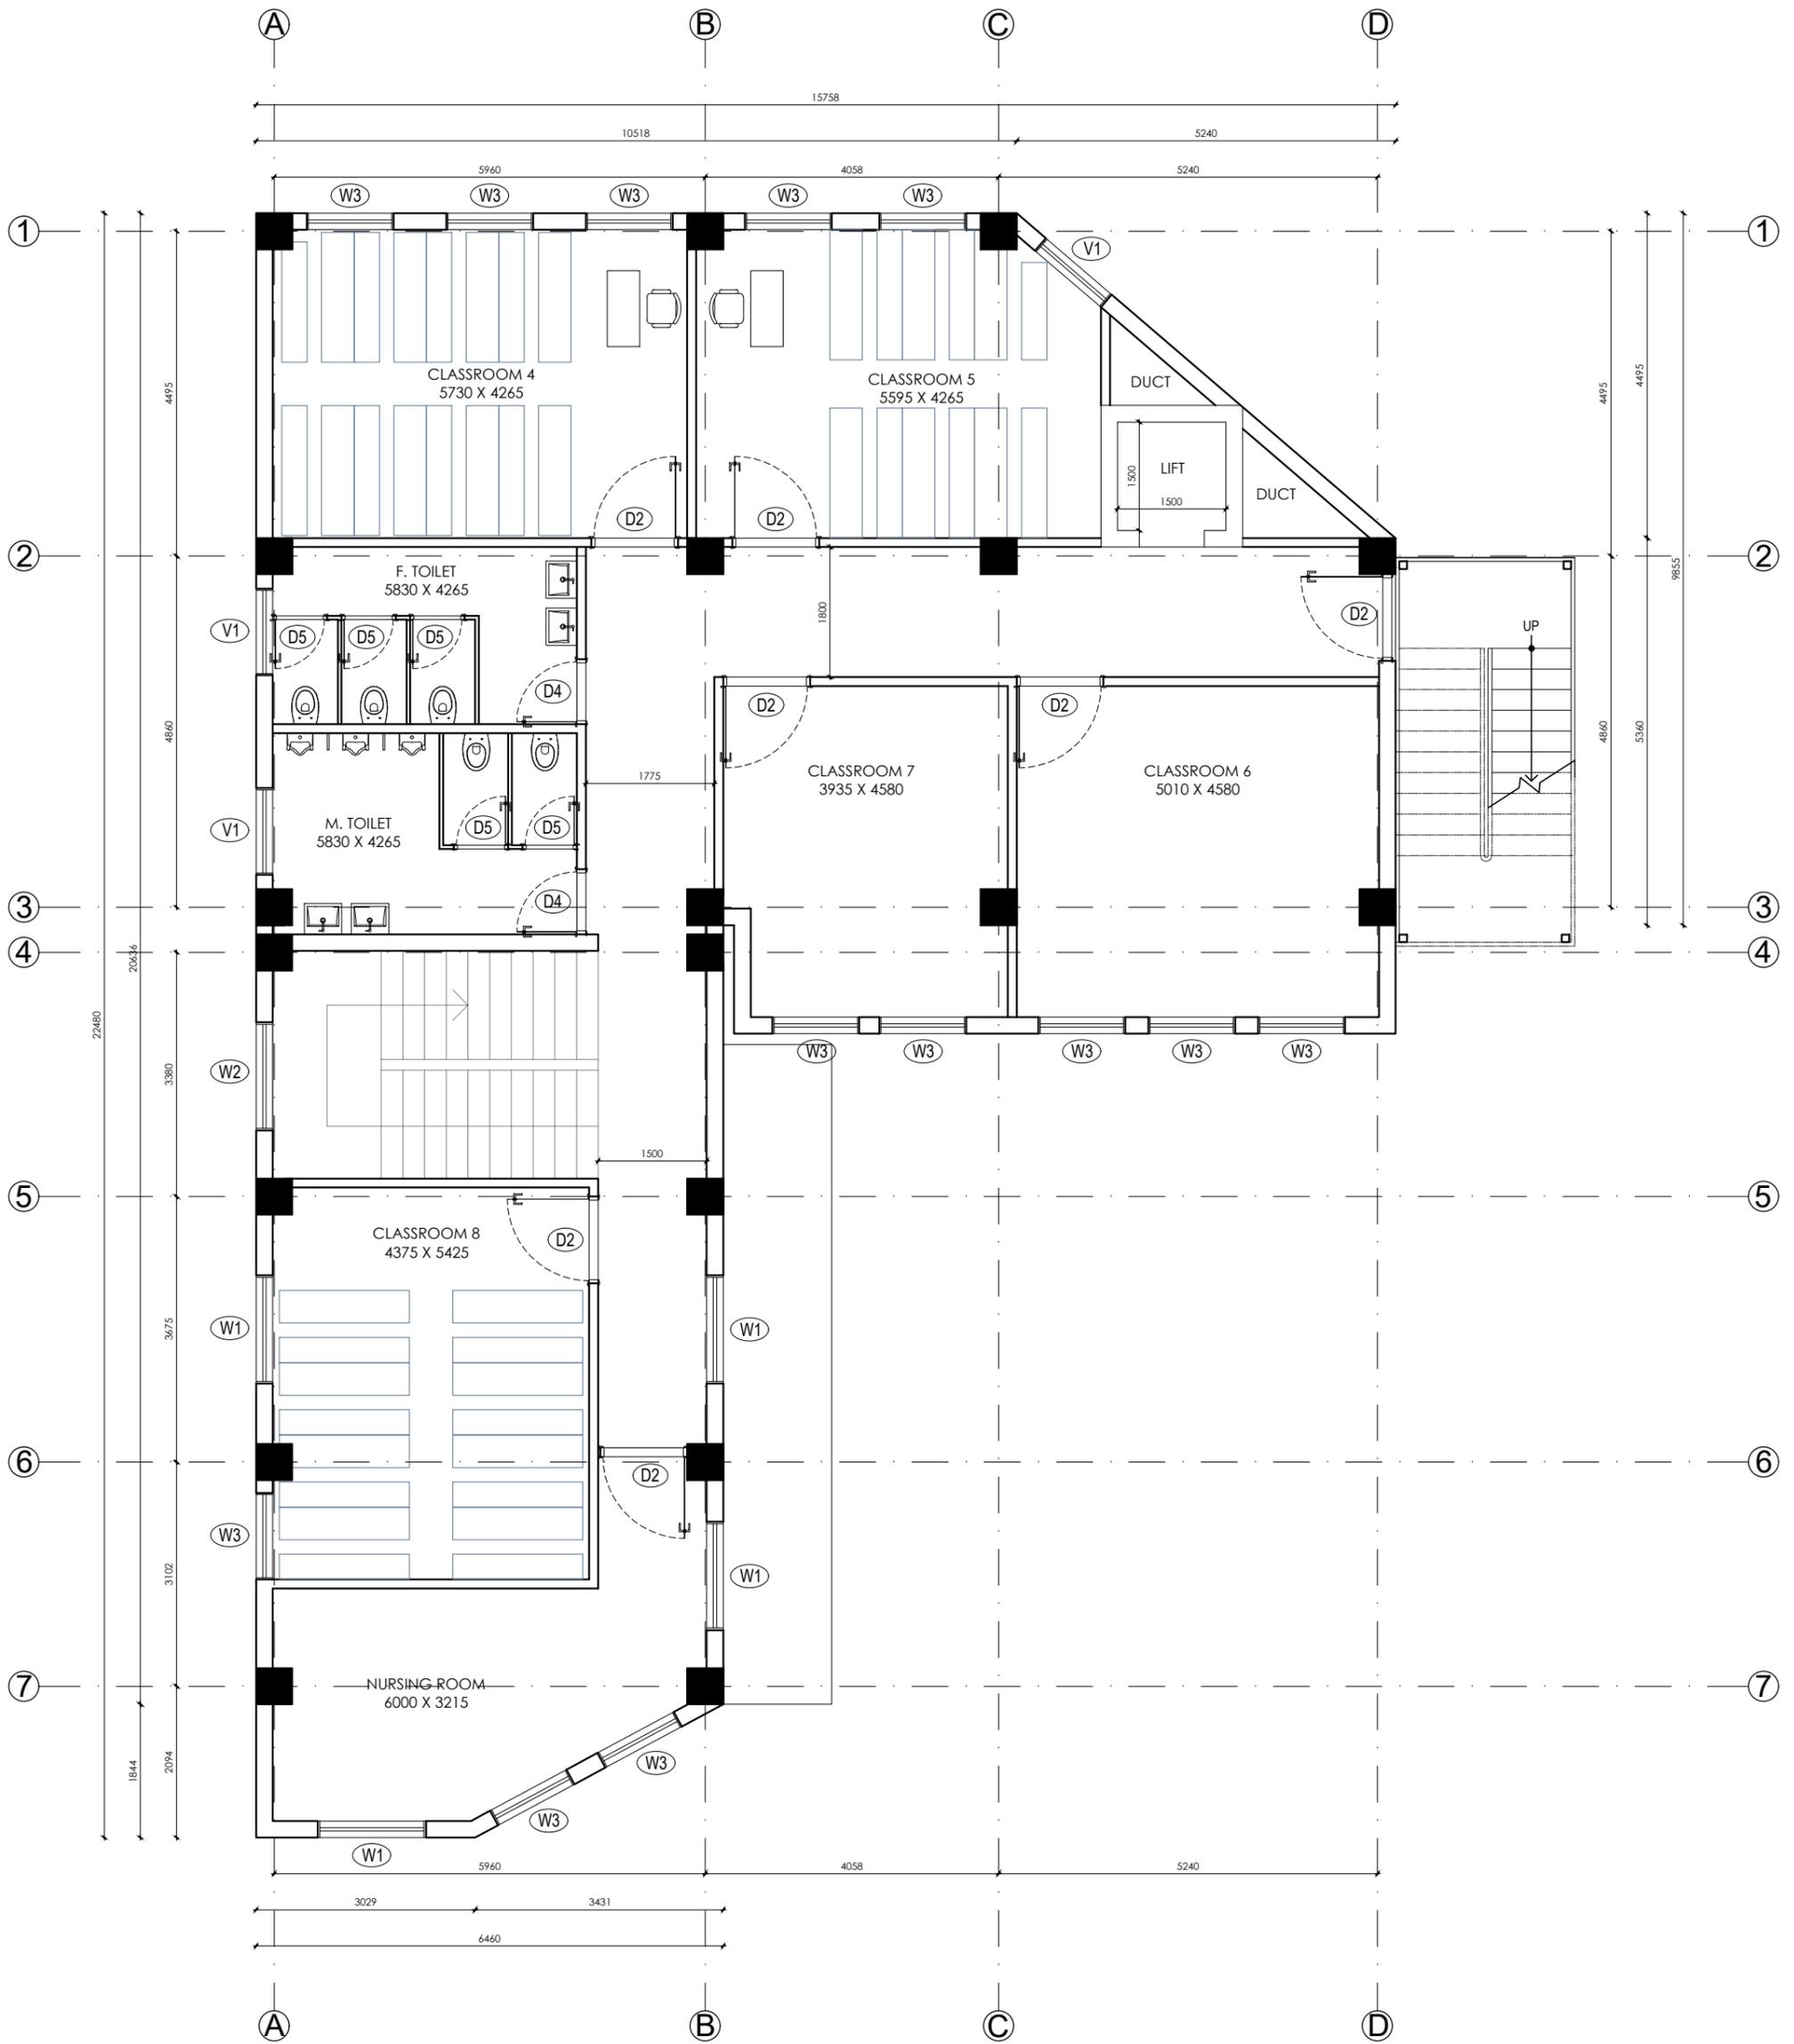


FIRST FLOOR PLAN  
 AREA: 302.91 SQ.M

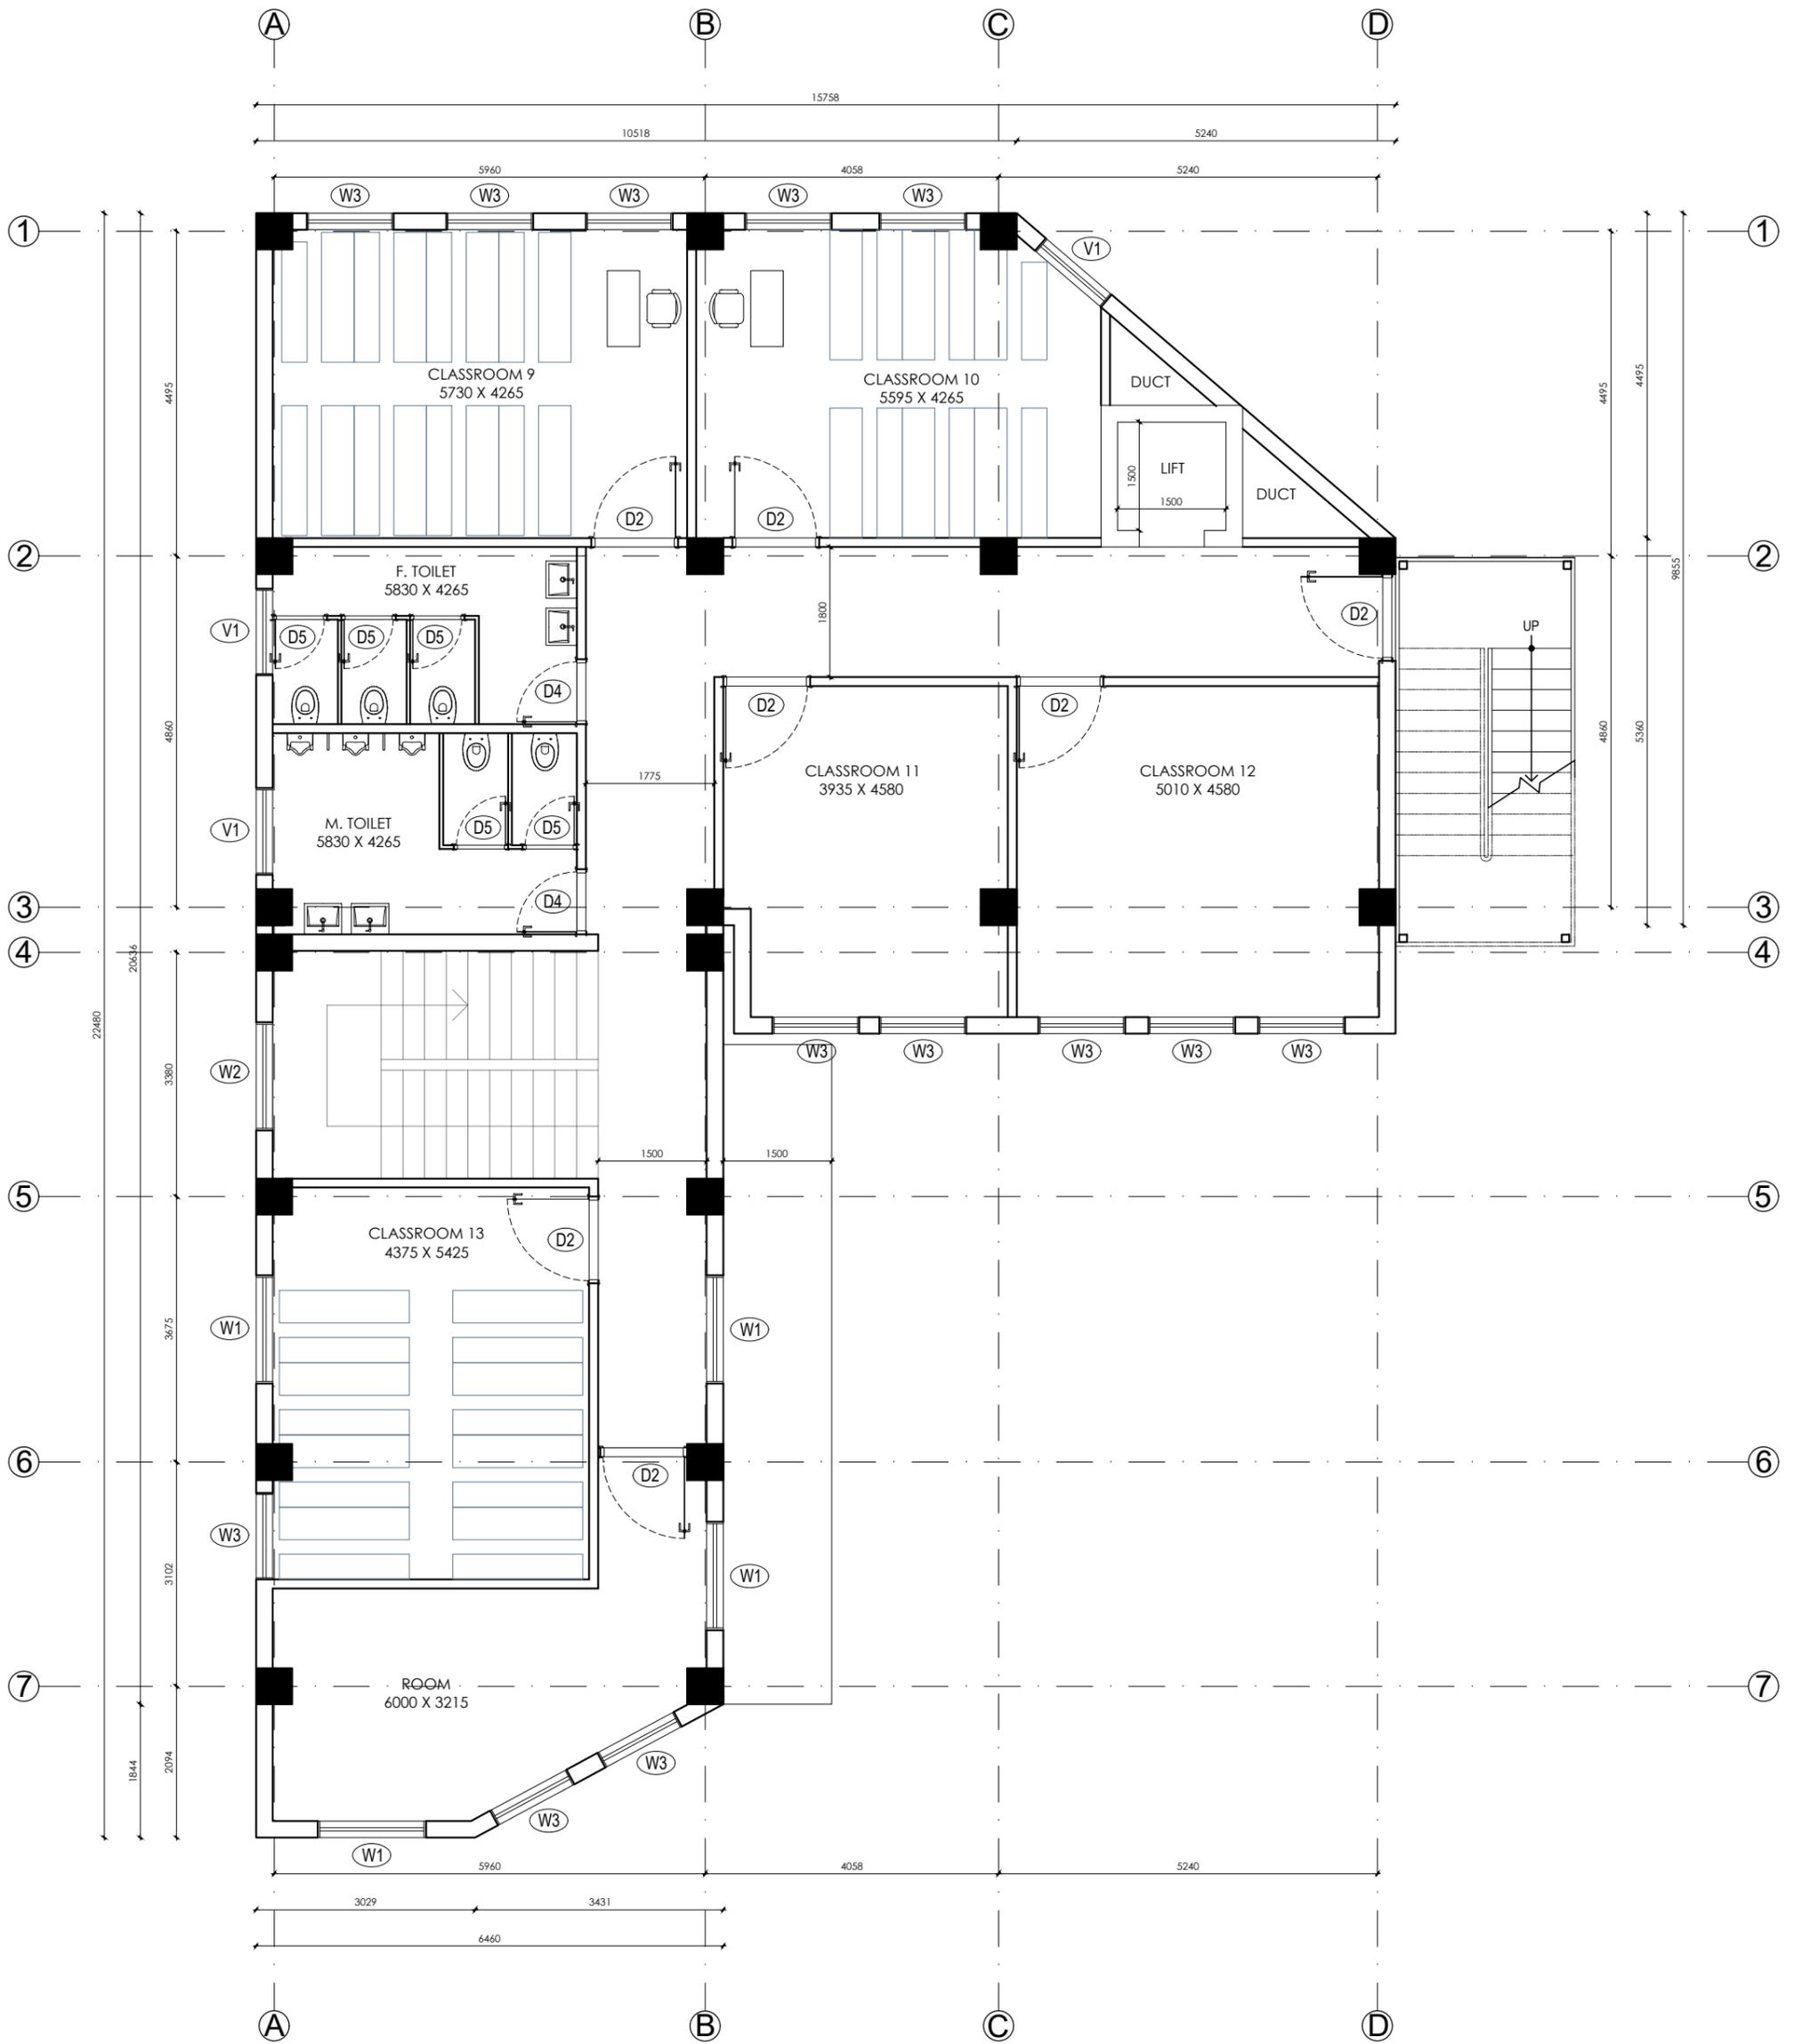


**SECOND FLOOR PLAN**  
**AREA: 302.91 SQ.M**

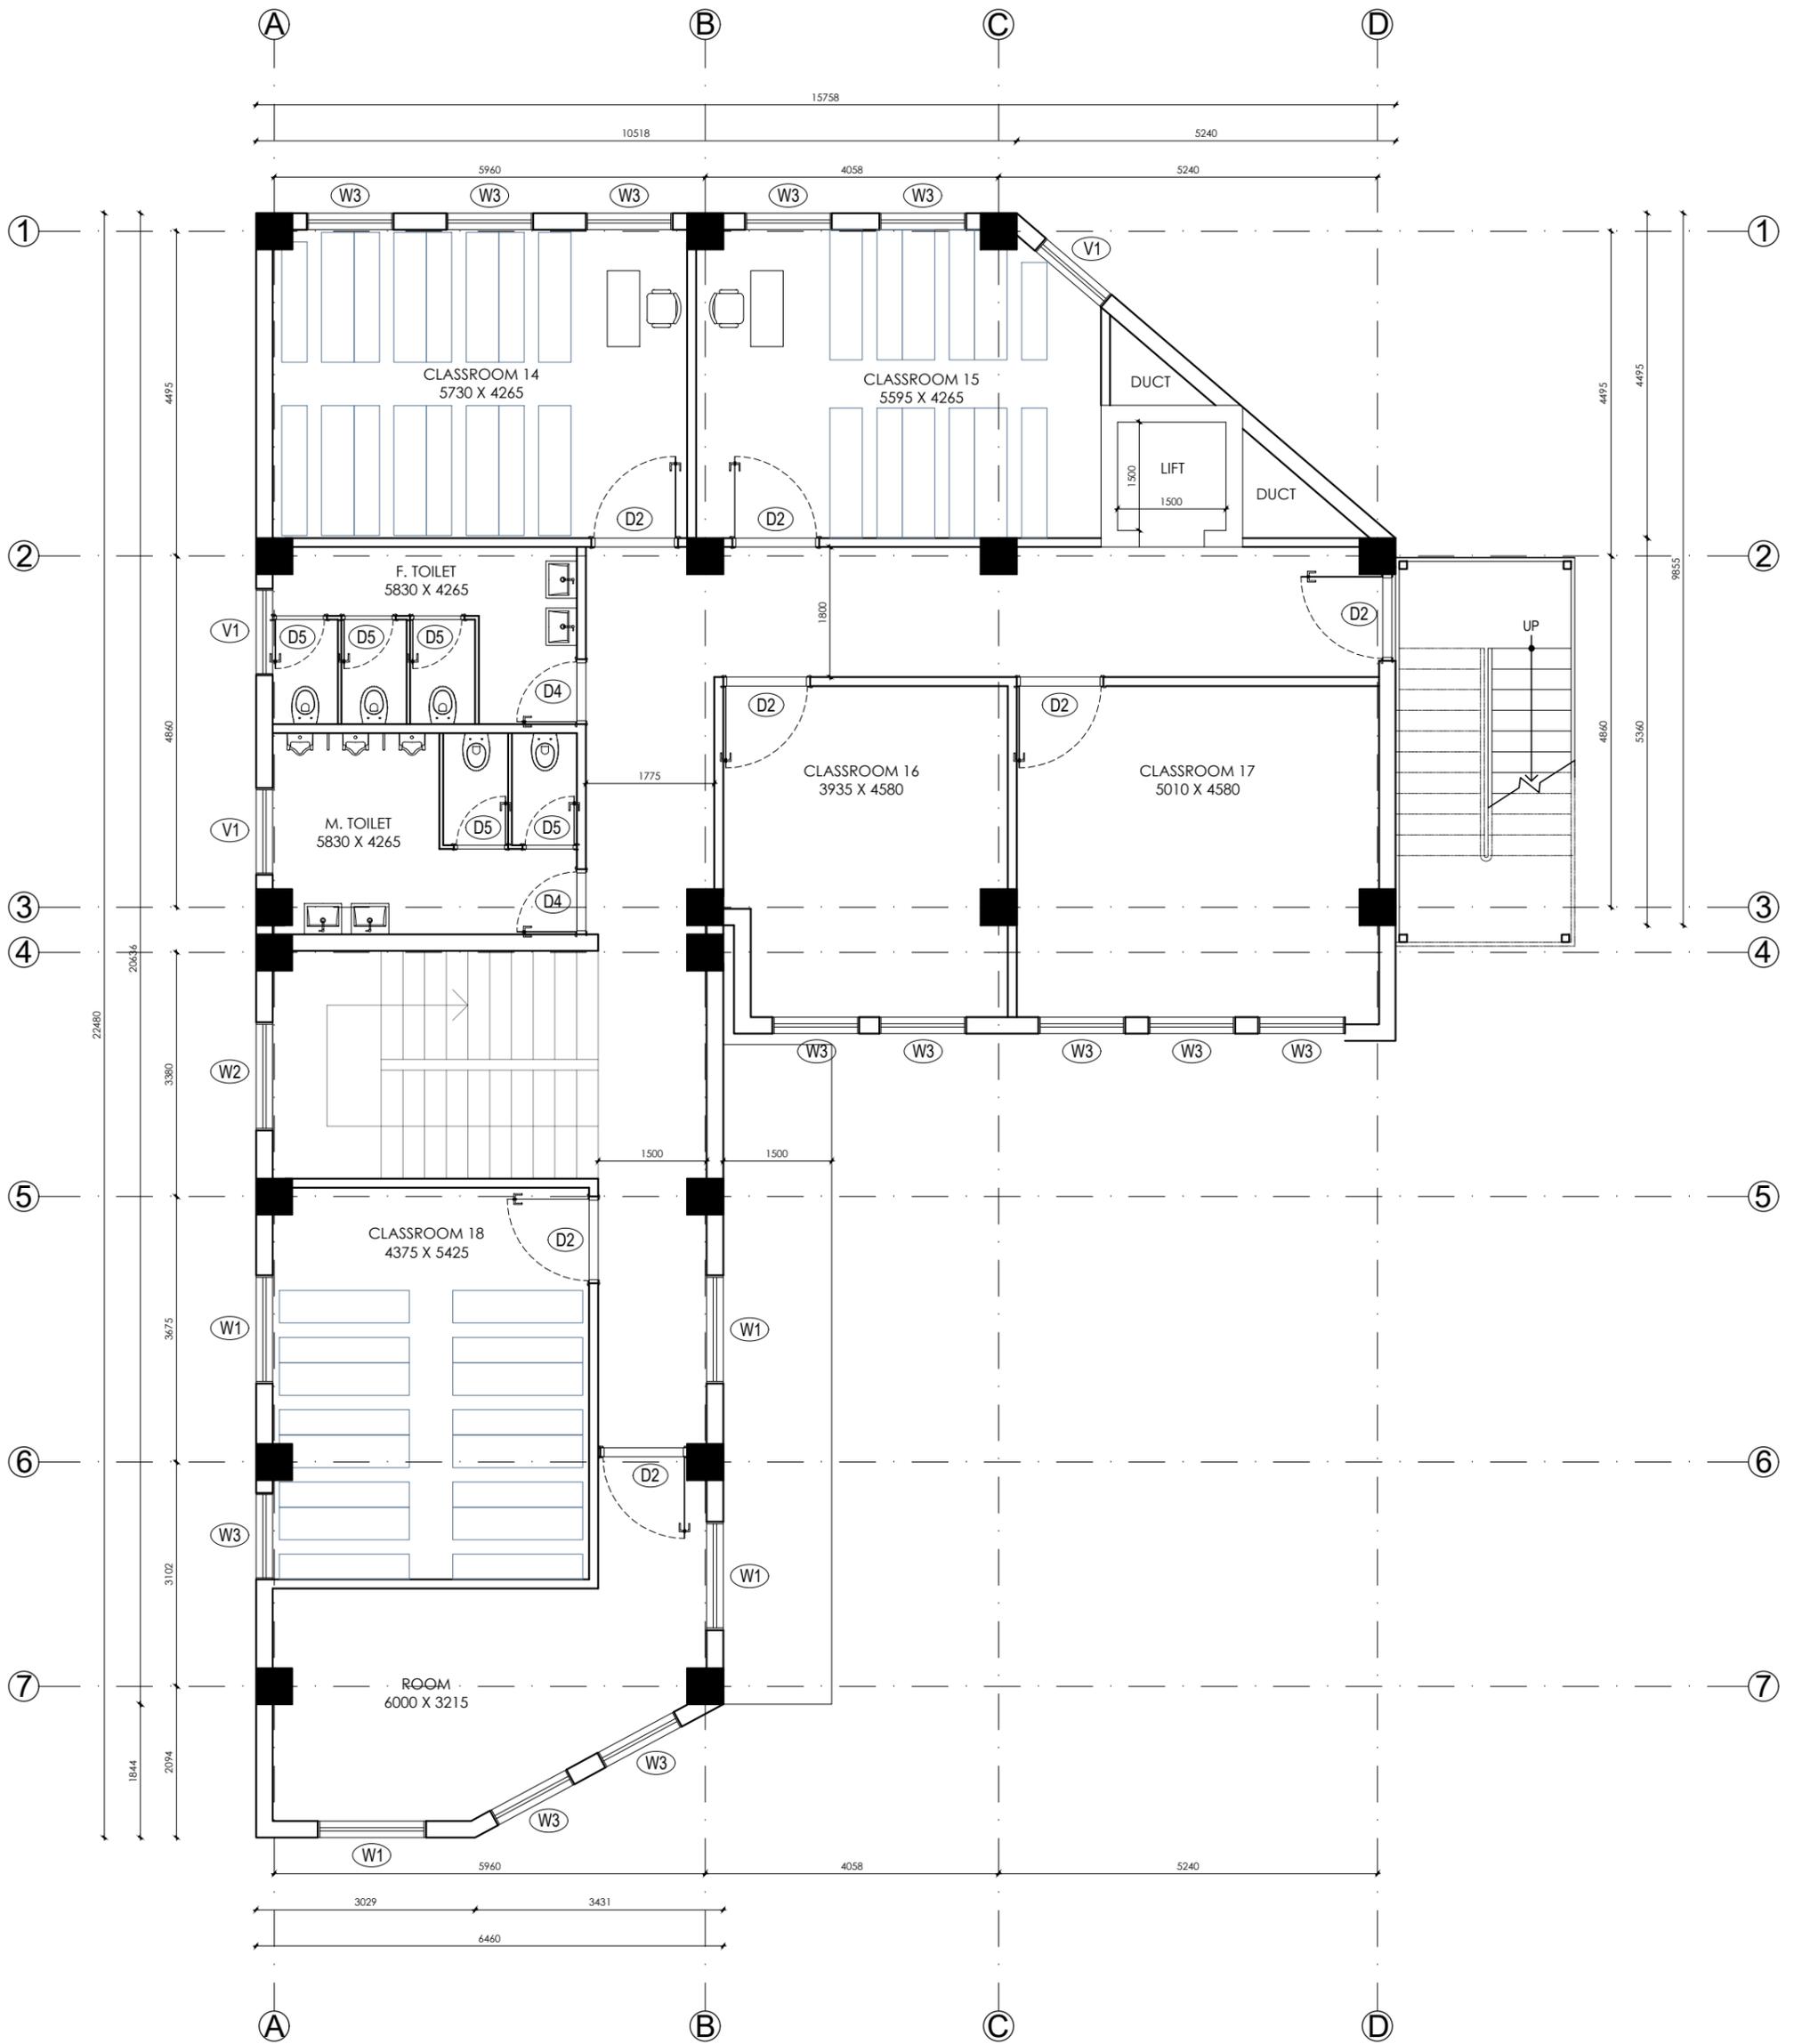

THIRD FLOOR PLAN  
 AREA: 302.91 SQ.M

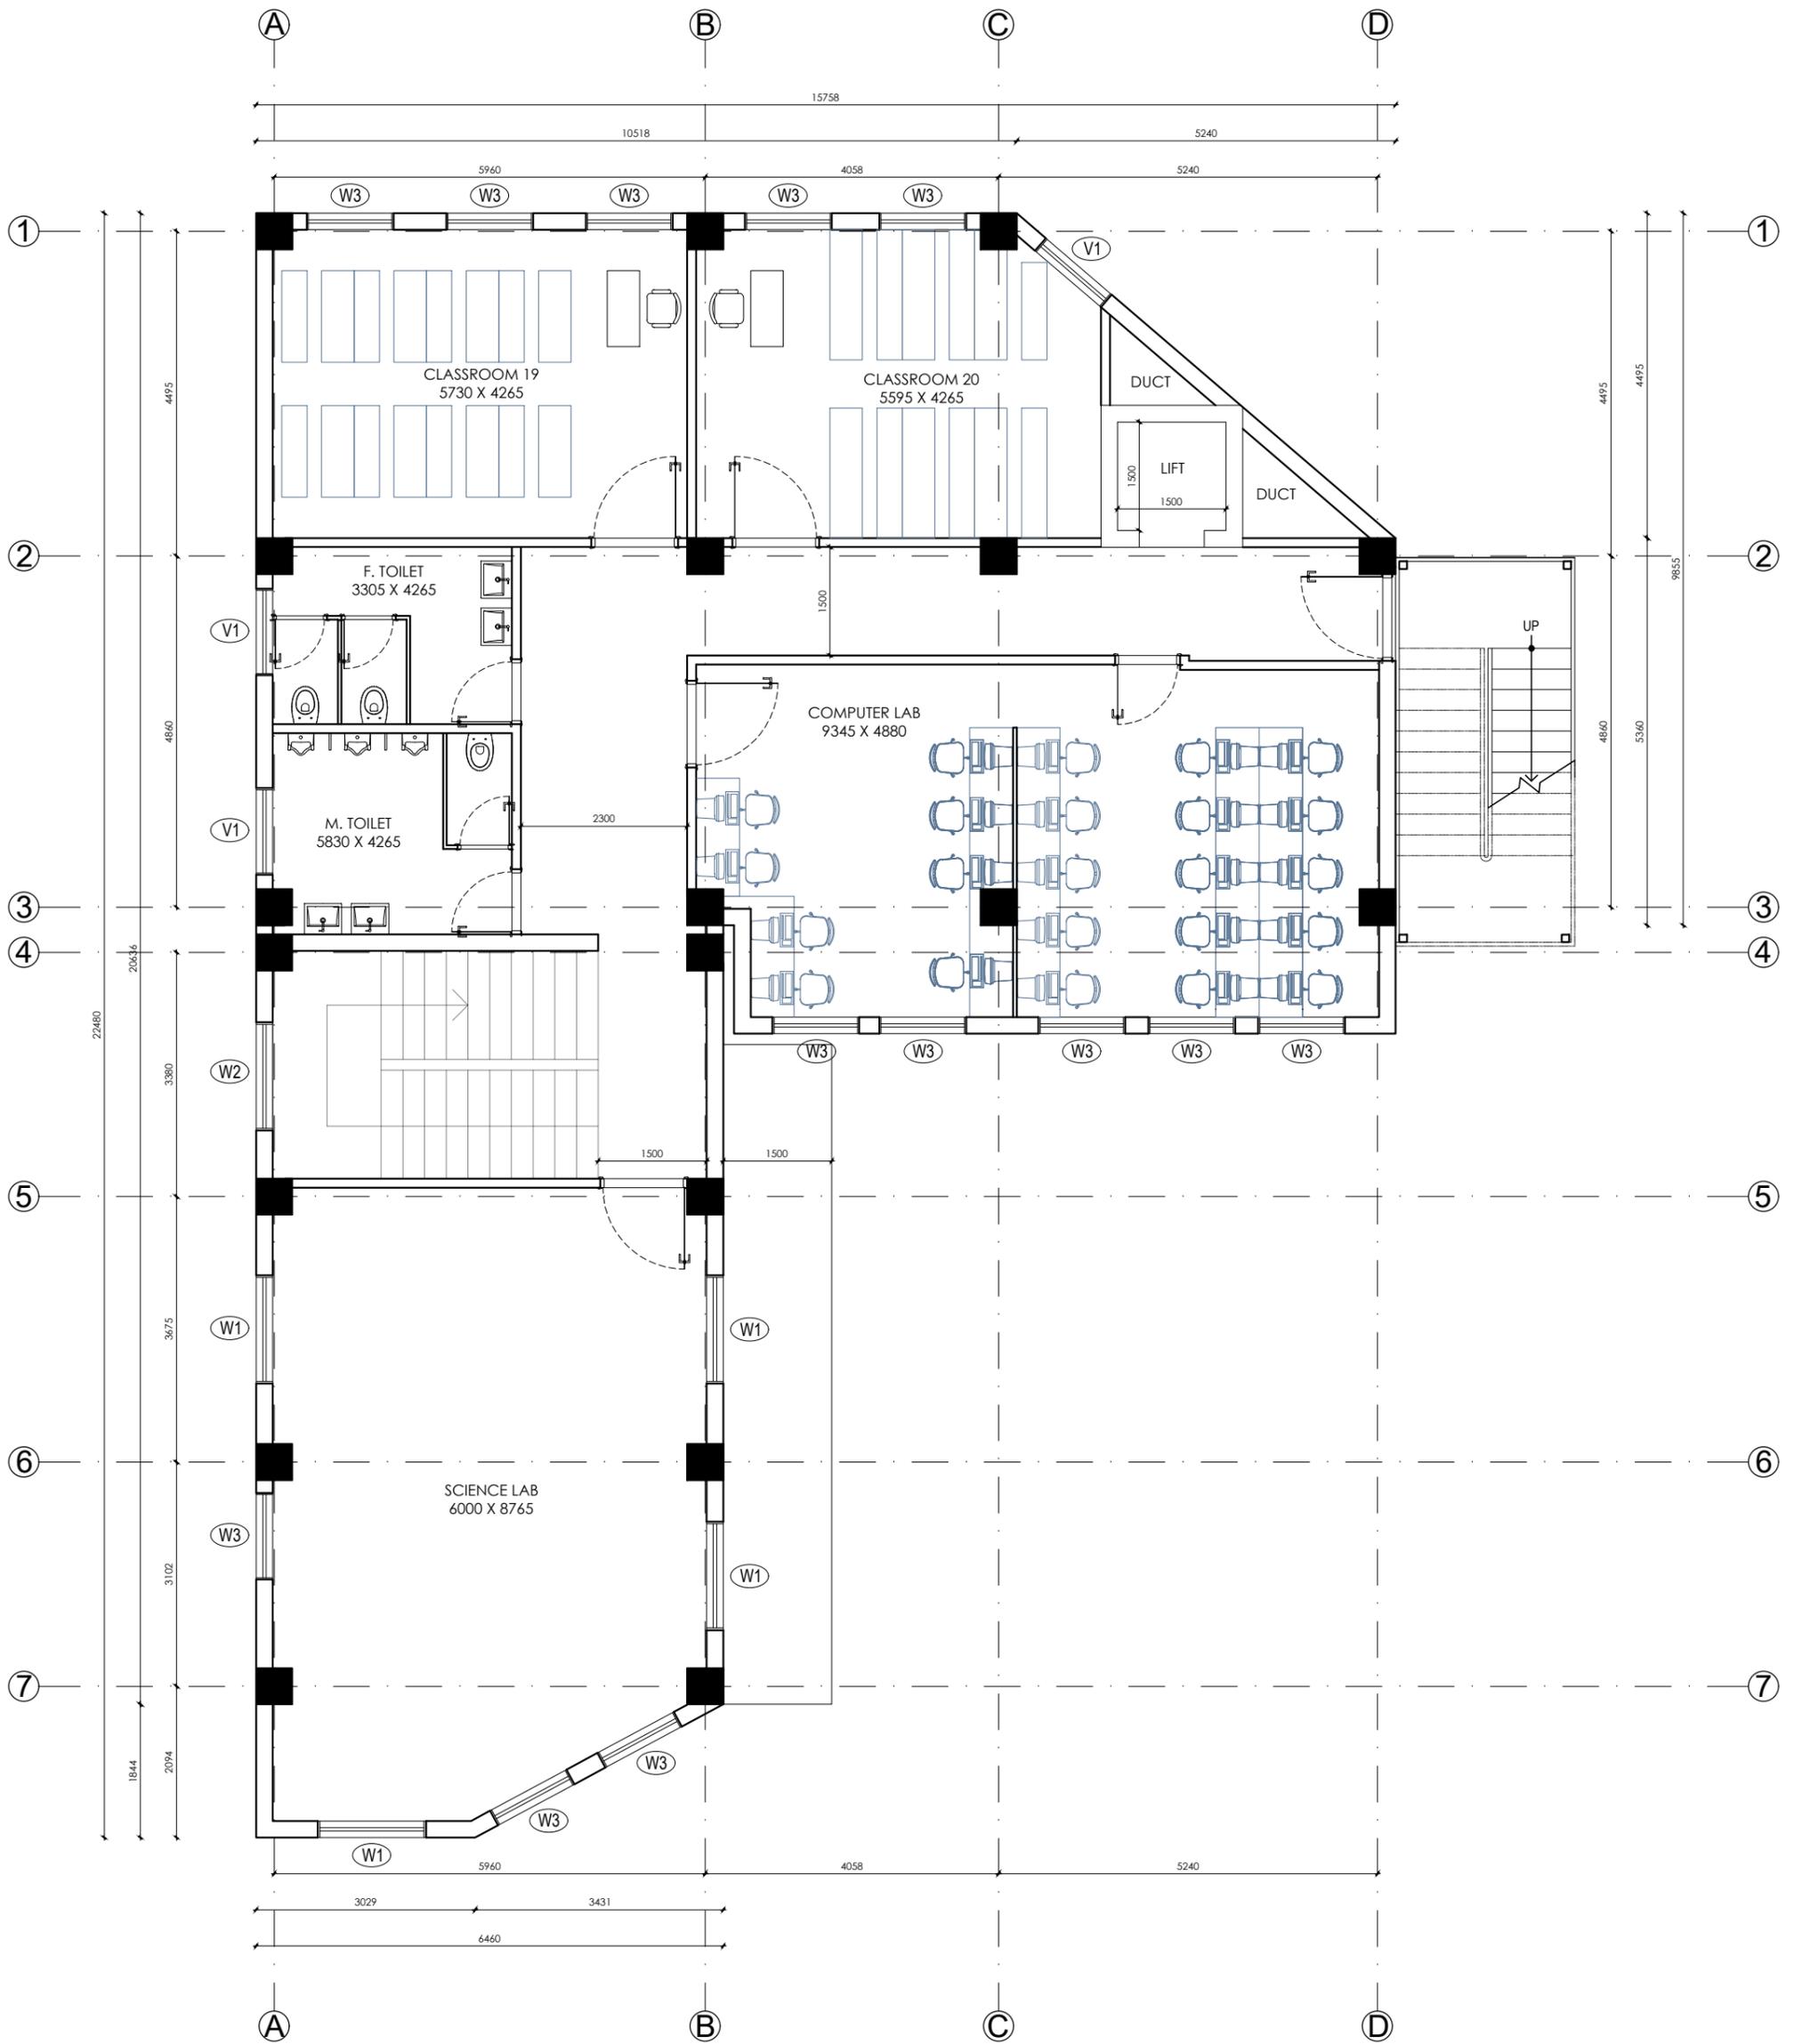

FOURTH FLOOR PLAN  
 AREA: 302.91 SQ.M

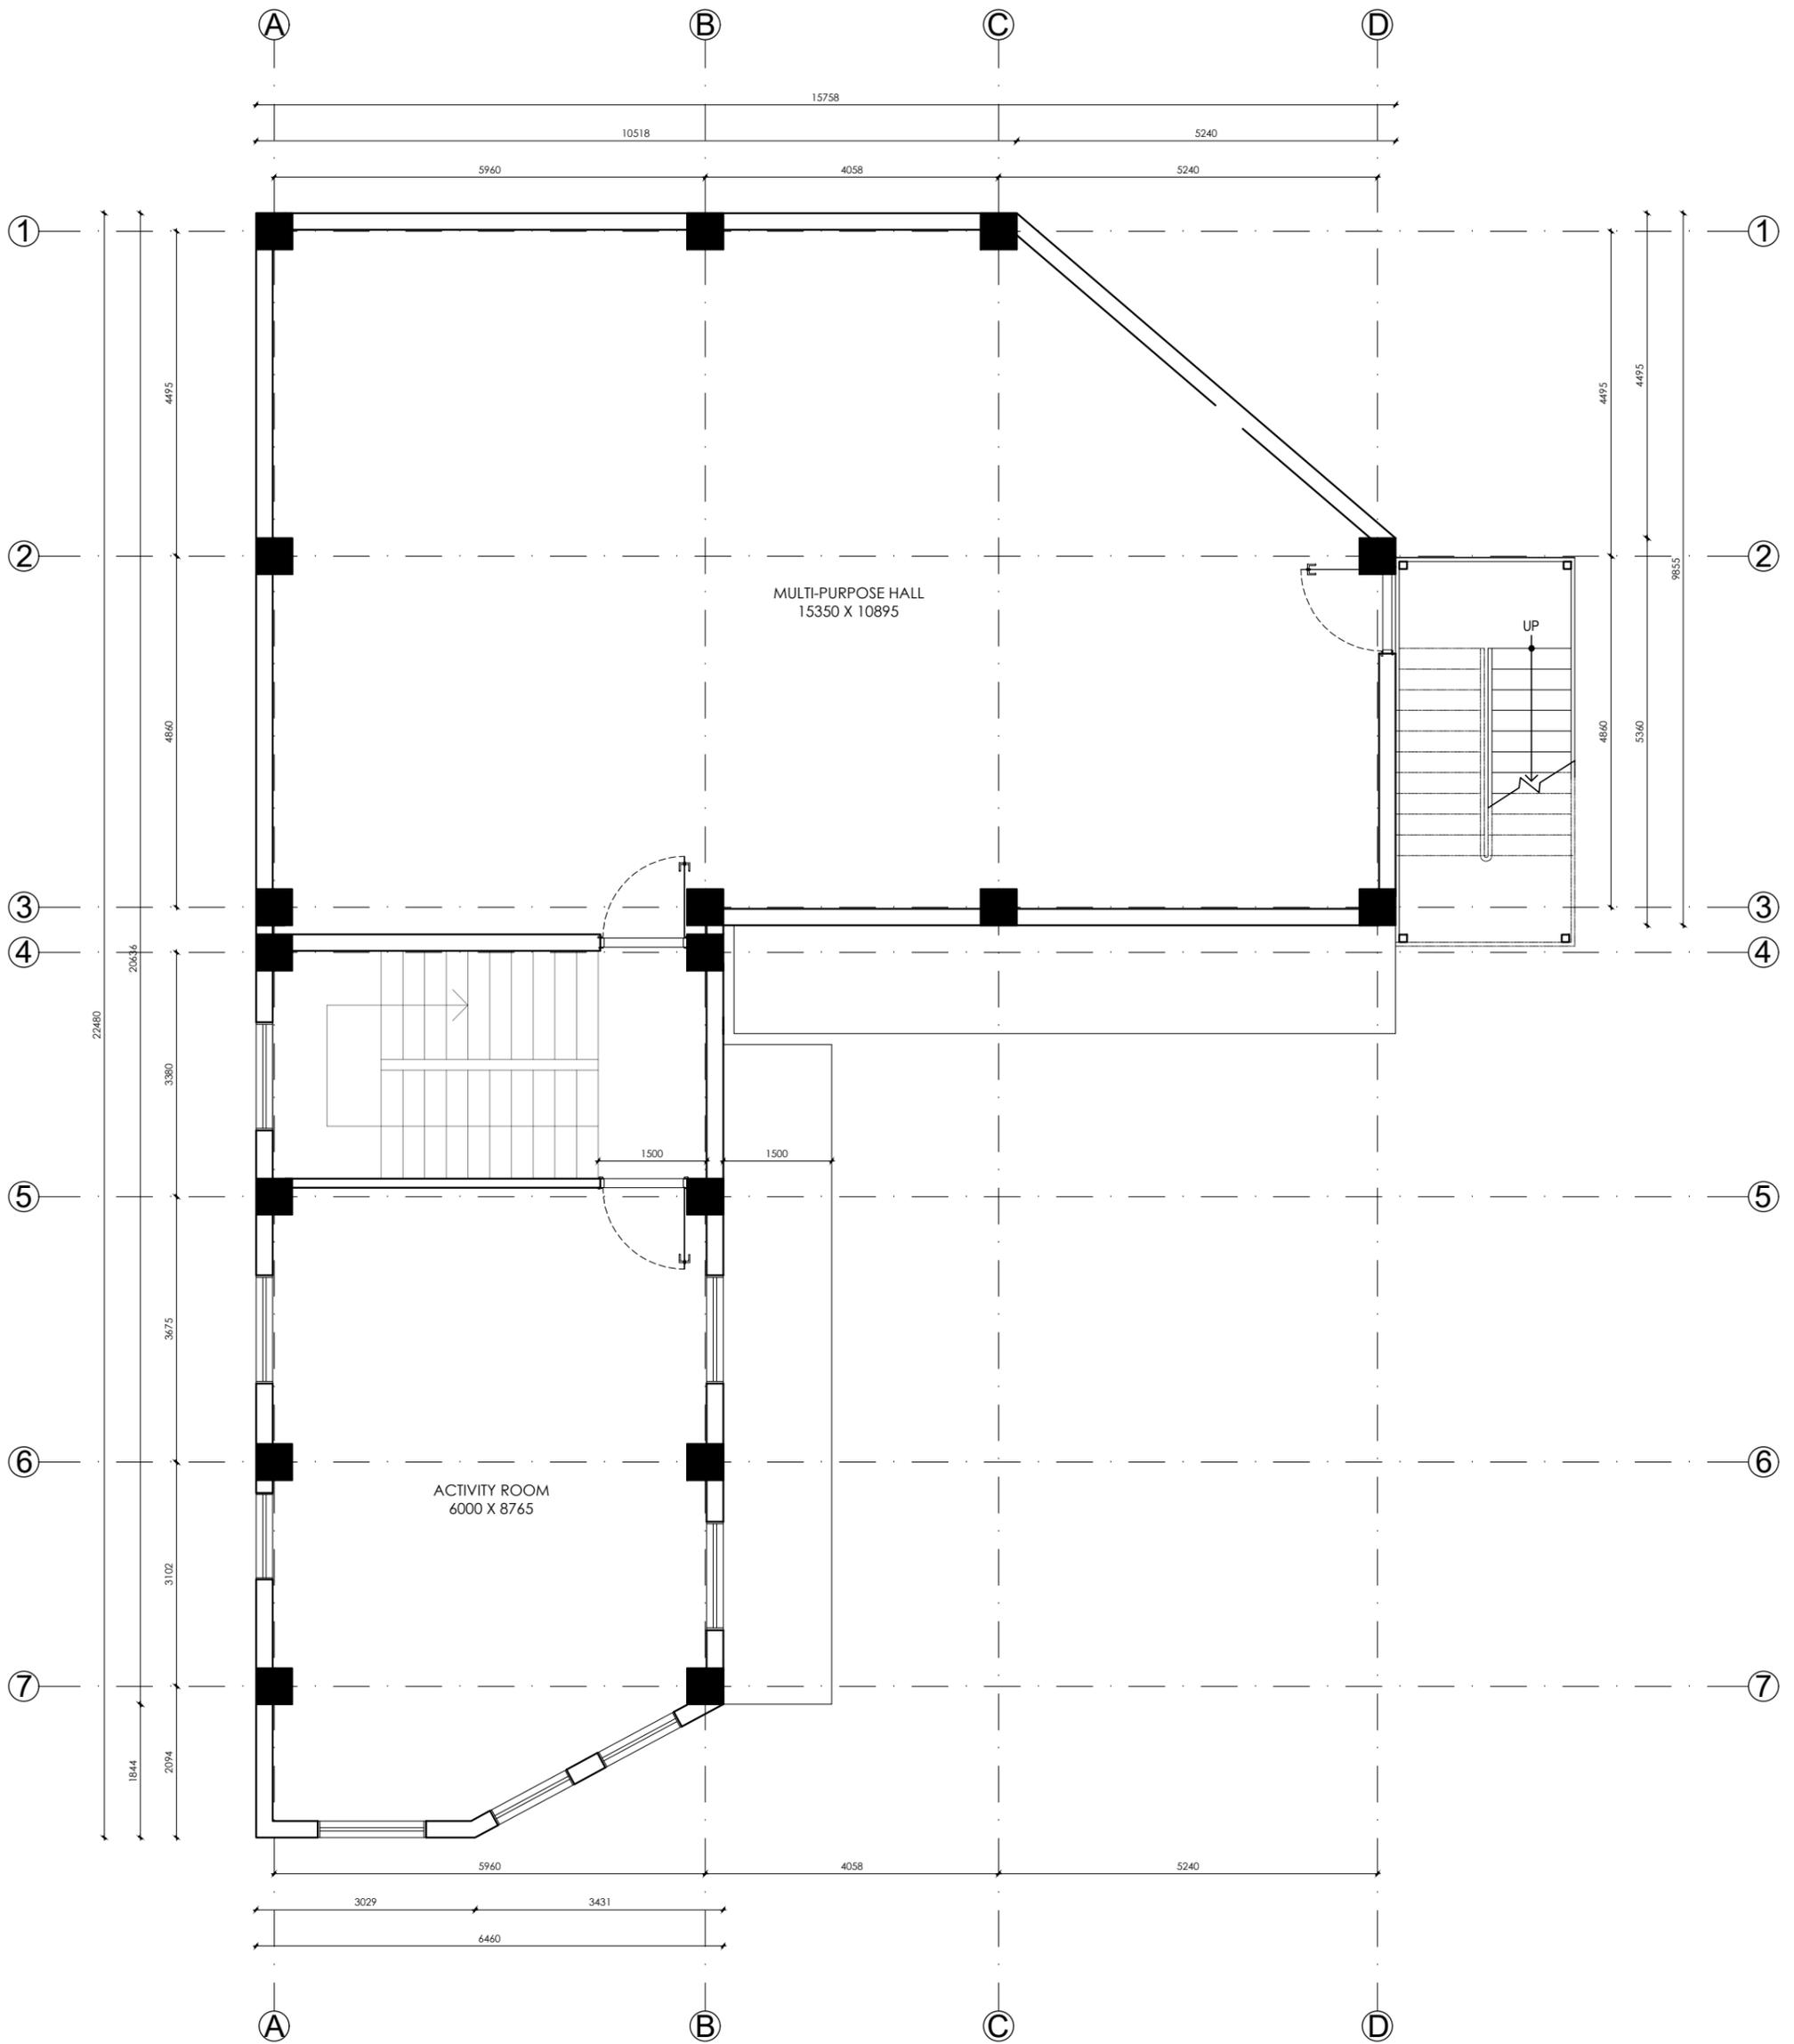

FIFTH FLOOR PLAN  
 AREA: 302.91 SQ.M